

OZNACZENIA

[Symbol]	IST. LINE ROZGRANICZAJĄCE
[Symbol]	PROJ. LINE ROZGRANICZAJĄCE
[Symbol]	PROJ. OS JEZDNI
[Symbol]	PROJ. KRAWĘDZ JEZDNI (BEZ KRAWĘŻNIKA)
[Symbol]	PROJ. Z KRAWĘŻNIK BET. 5x30 cm WYNIESIONY
[Symbol]	PROJ. KRAWĘŻNIK BET. 15x30 cm OBRUŻONY
[Symbol]	PROJ. KRAWĘDZ POBOCZA
[Symbol]	PROJ. NAZHOJENIE (ISTN. NAWIĘZCZNI JEZDNI)
[Symbol]	PROJ. BUDOWA NAWIĘZCZNI JEZDNI Z BETONU ASFALTOWEGO
[Symbol]	PROJ. NAWIĘZCZNI Z JAZD Z BETONU ASFALTOWEGO
[Symbol]	PROJ. POBOCZE Z PŁYT BRODOWYCH TYPU IDMB
[Symbol]	LOKALIZACJA PRZEKROJÓW CHARAKTERYSTYCZNEGO
[Symbol]	LOKALIZACJA PRZEKROJÓW POPRZECZNYCH

Projektant: posłudca zgodność kopii mapy do celów projektowych z oryginałem.

ZESPÓŁ PROJEKTOWY

FUNKCJA	IMIĘ I NAZWISKO	PODPIS
Projektant	mgr inż. Jerzy Góralski	[Podpis]
Sprawdzający	mgr inż. Karol Barczal	[Podpis]
Wykonujący	mgr inż. [imię]	[Podpis]


NAZWA ZAMIERZENIA BUDOWLANEGO
 ROZBUDOWA I BUDOWA DRÓGI GMINNEJ NR 109721L
 OD KM 0+000 DO KM 1+610 W M. OLESIN
 I W M. WIELOBYCZ - KOLONIA

TYTUŁ RYSUNKU
 PROJEKT ZAGOSPODAROWANIA TERENU ARK. 3

DATA
 23.04.2024

SKALA
 1:500

NR RYS.
 2.3

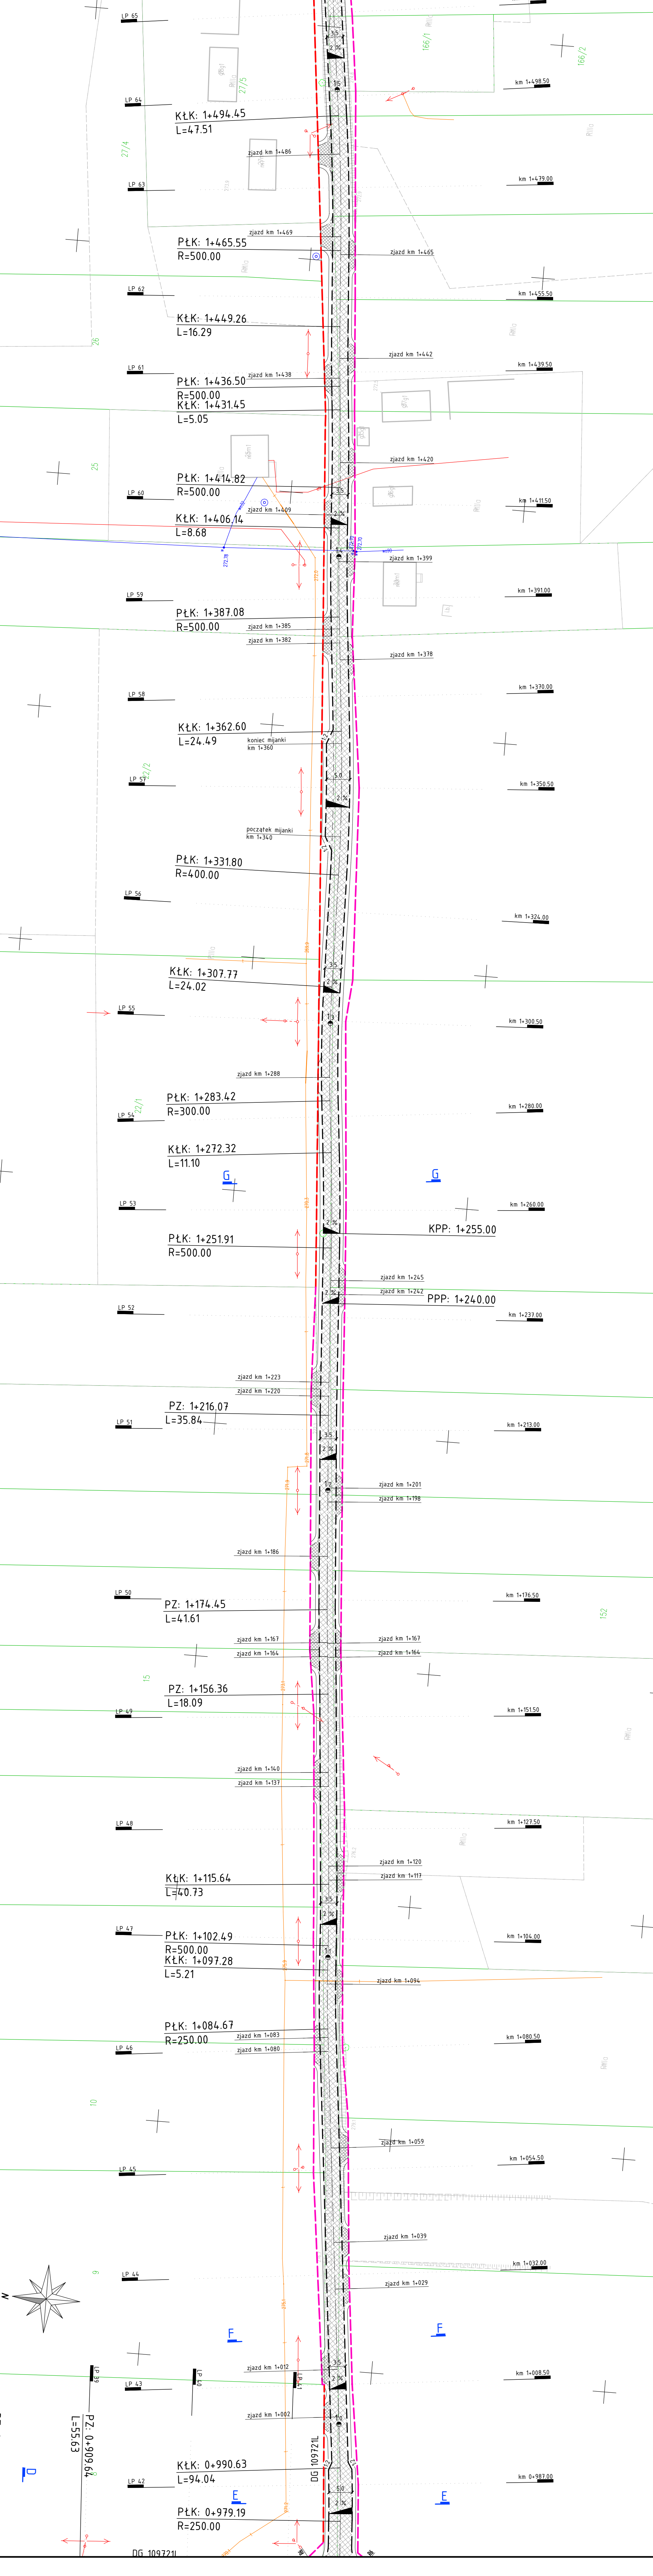

Projektant: posłudca zgodność kopii mapy do celów projektowych z oryginałem.